


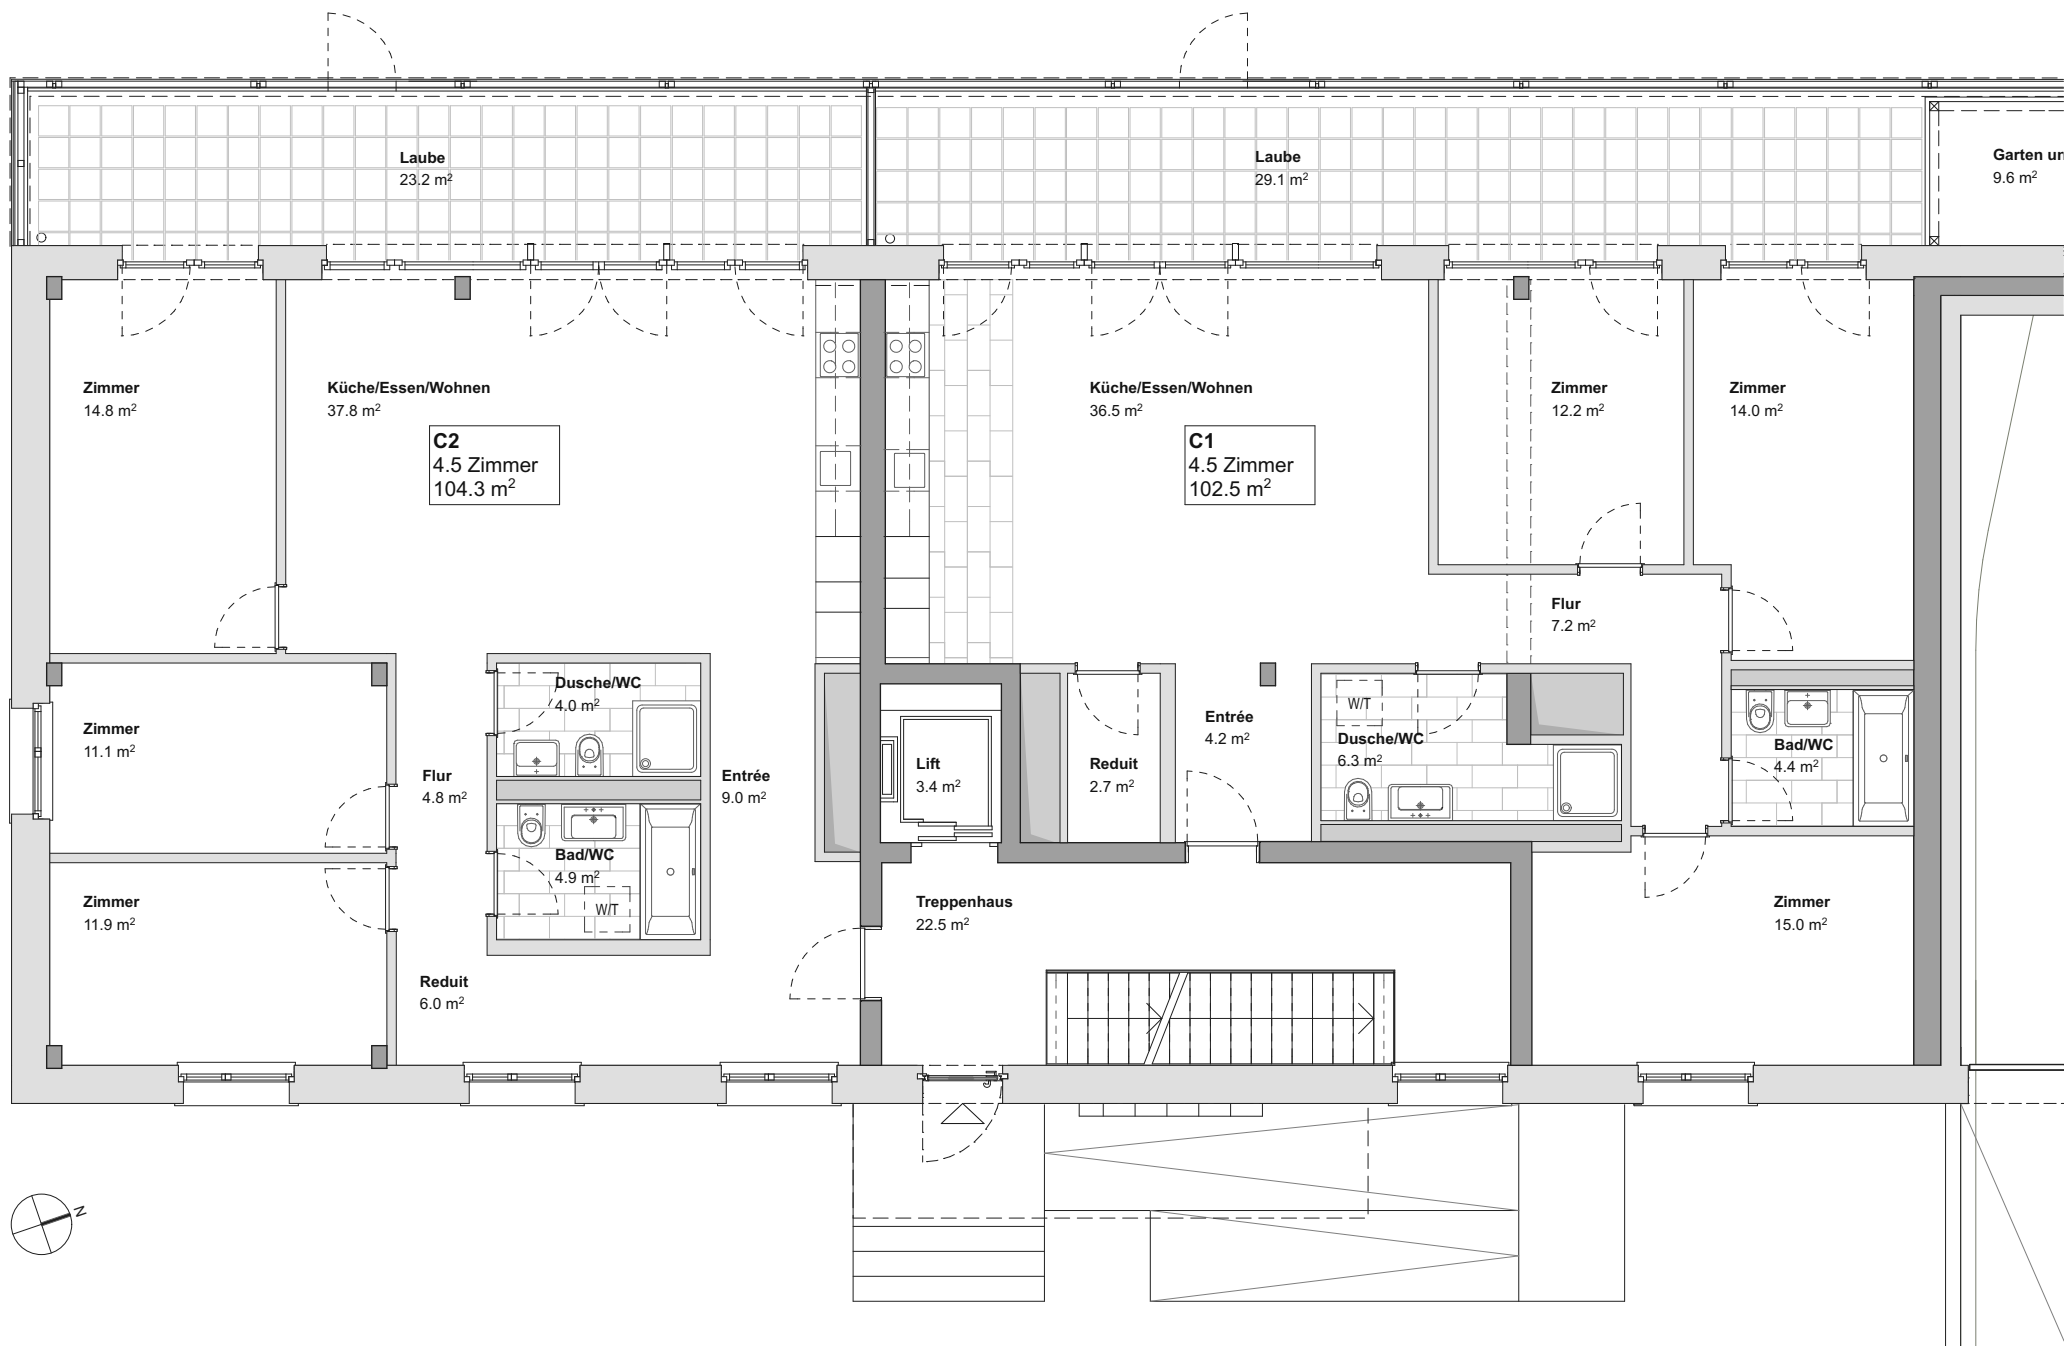

Haus C

Erdgeschoss

1:100

Wohnung C1	4 1/2 Zimmer	Wohnfläche 102.5 m ²	Laube 29.1 m ²
Wohnung C2	4 1/2 Zimmer	Wohnfläche 104.3 m ²	Laube 23.2 m ²